


Installation envisagée

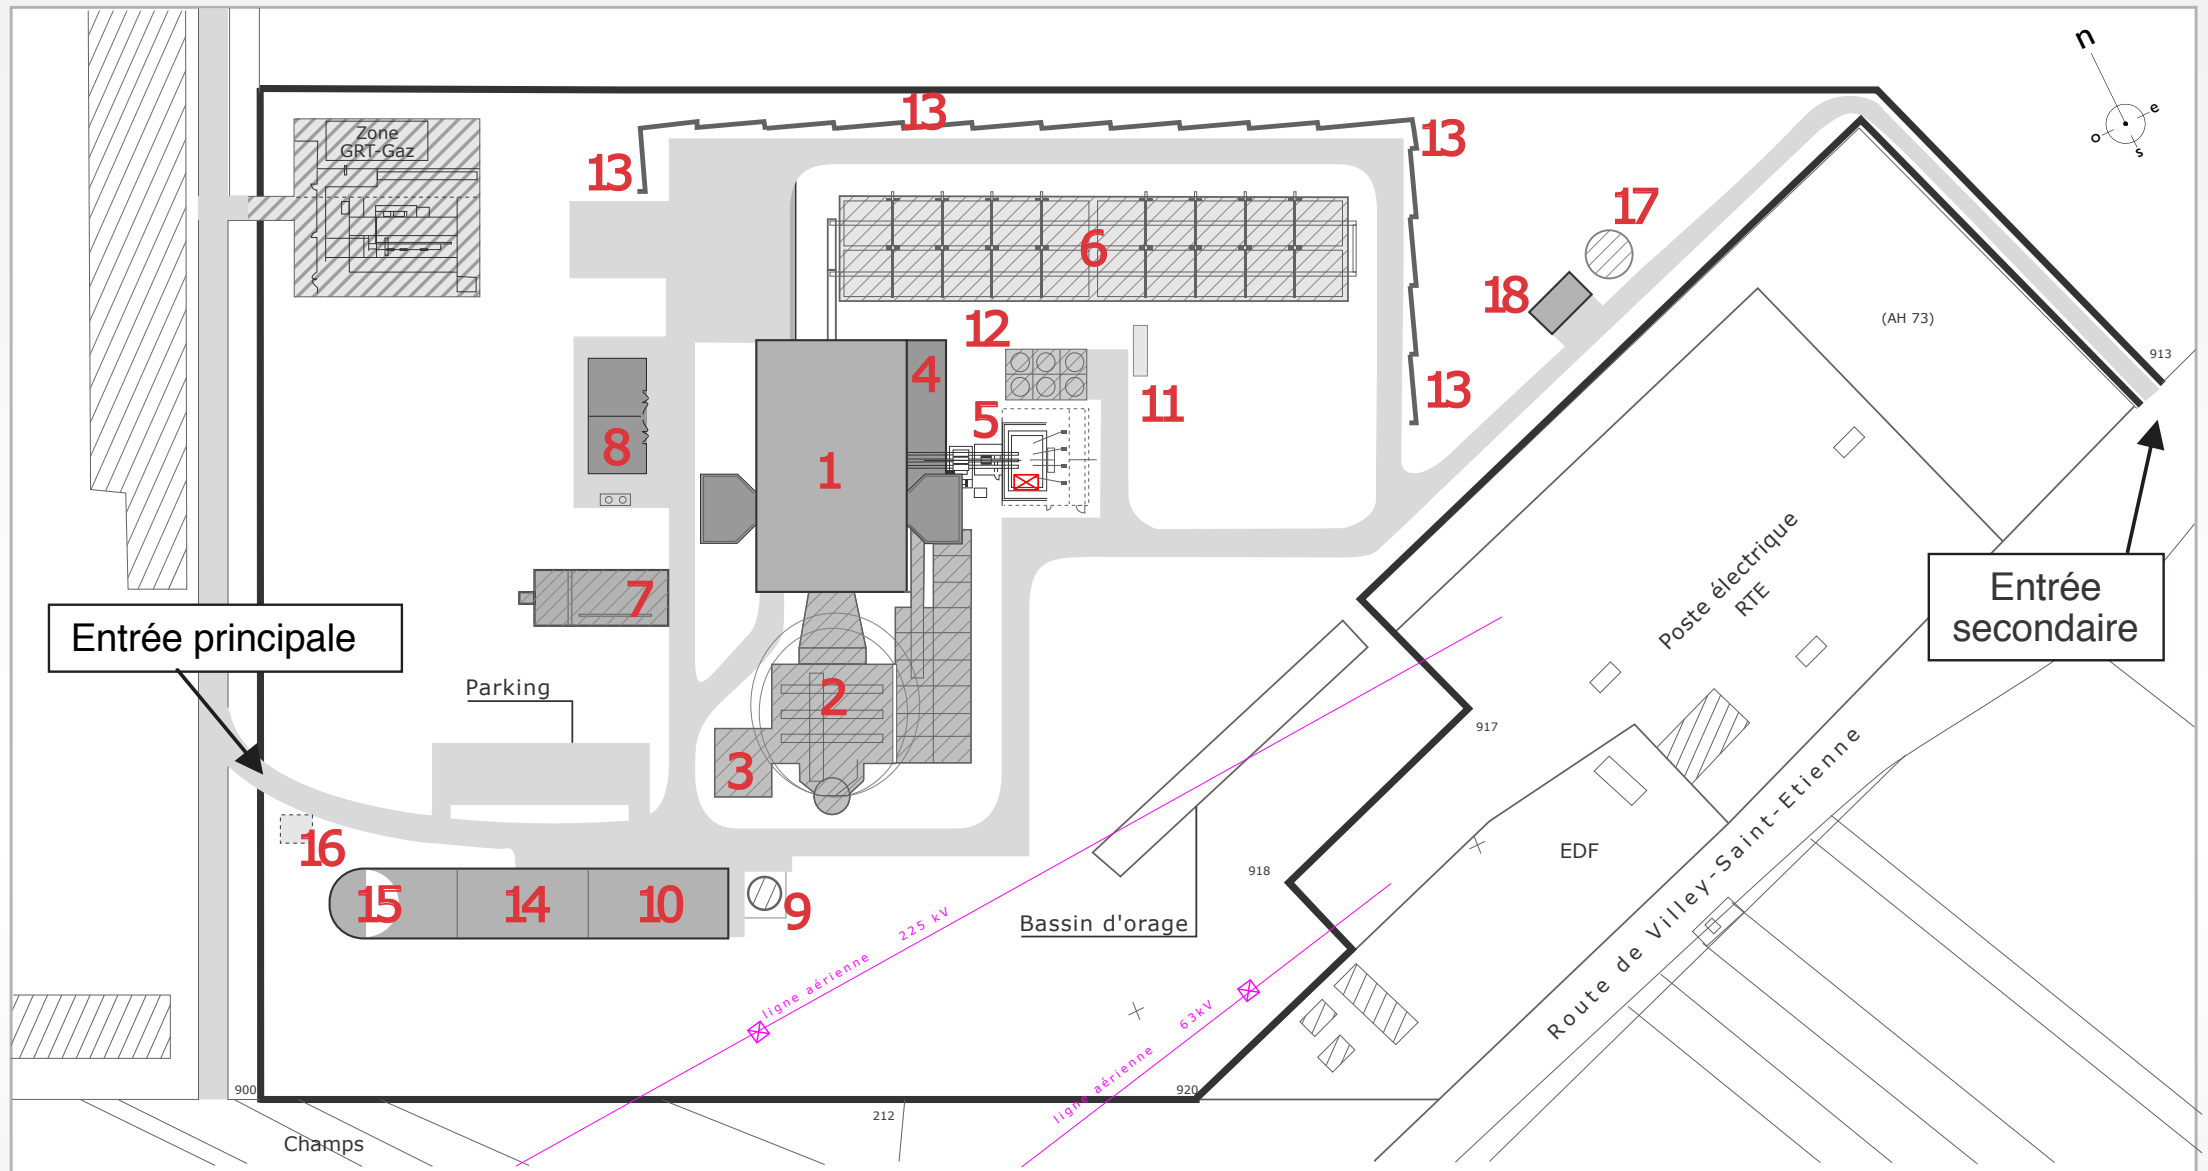

- | | |
|----------------------------------|---|
| 1 - Bâtiment turbines | 10 - Locaux traitement d'eau et production d'air comprimé |
| 2 - Chaudière | 11 - Groupe diesel de secours |
| 3 - Chaudière auxiliaire | 12 - Aéroréfrigérant |
| 4 - Bâtiments électriques | 13 - Ecrans acoustiques |
| 5 - Transformateur et départ RTE | 14 - Atelier, magasin |
| 6 - Aérocondensateur | 15 - Bureau, salle de contrôle |
| 7 - Stockage eau dérivée | 16 - Poste de garde |
| 9 - Stockage eau dérivé | 17 - Stockage eau incendie |
| | 18 - Bâtiment pompes incendie |

Les principaux bâtiments sont les suivants : la centrale de production (turbines, alternateur et chaudière) avec ses auxiliaires, le groupe des unités de refroidissement par air d'une part, et le bâtiment regroupant les bureaux, la salle de contrôle, l'atelier/entrepôt d'autre part. A ces principaux édifices s'ajoutent : la salle de traitement d'eau, le local incendie, les citernes, les installations de gaz.