
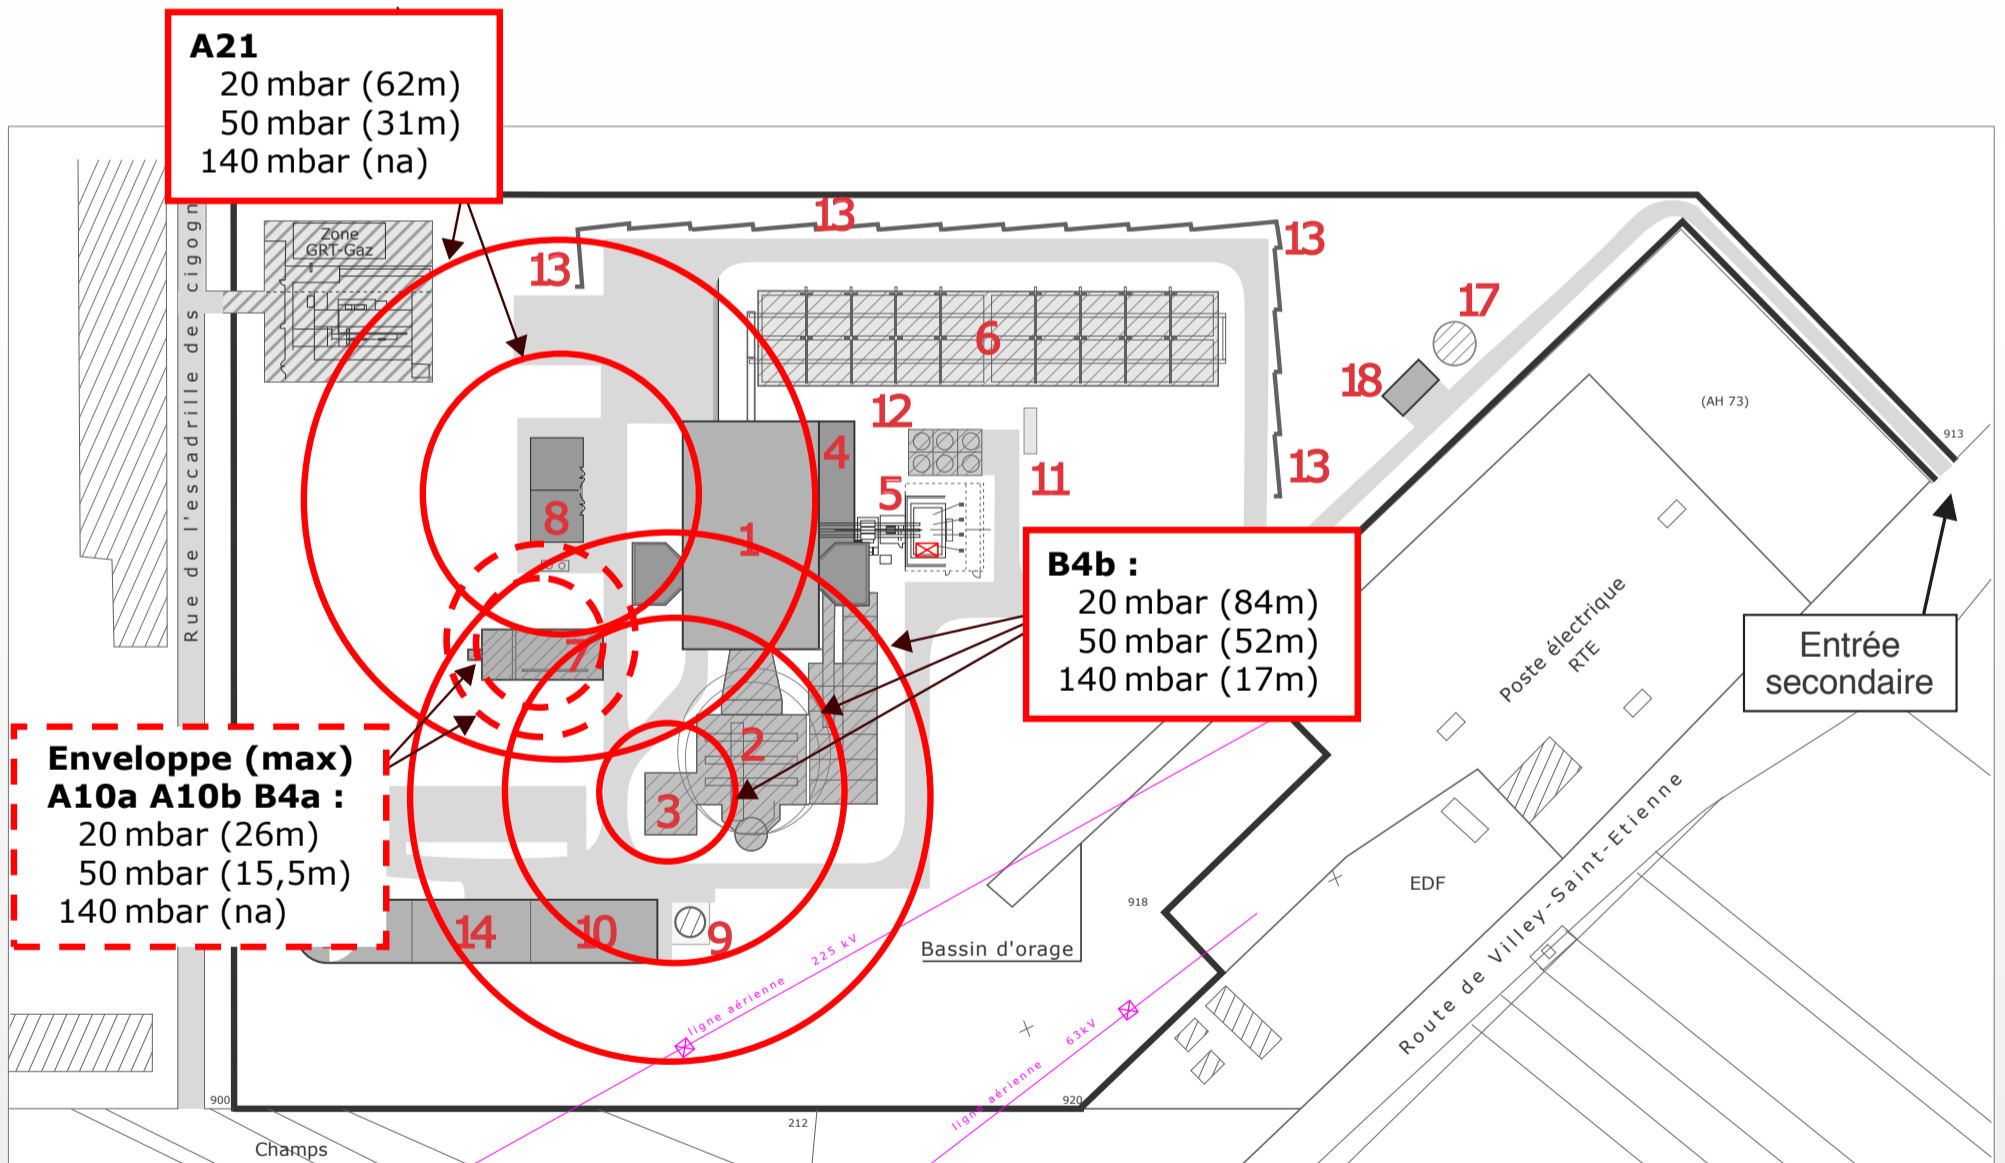


Plan d'impact

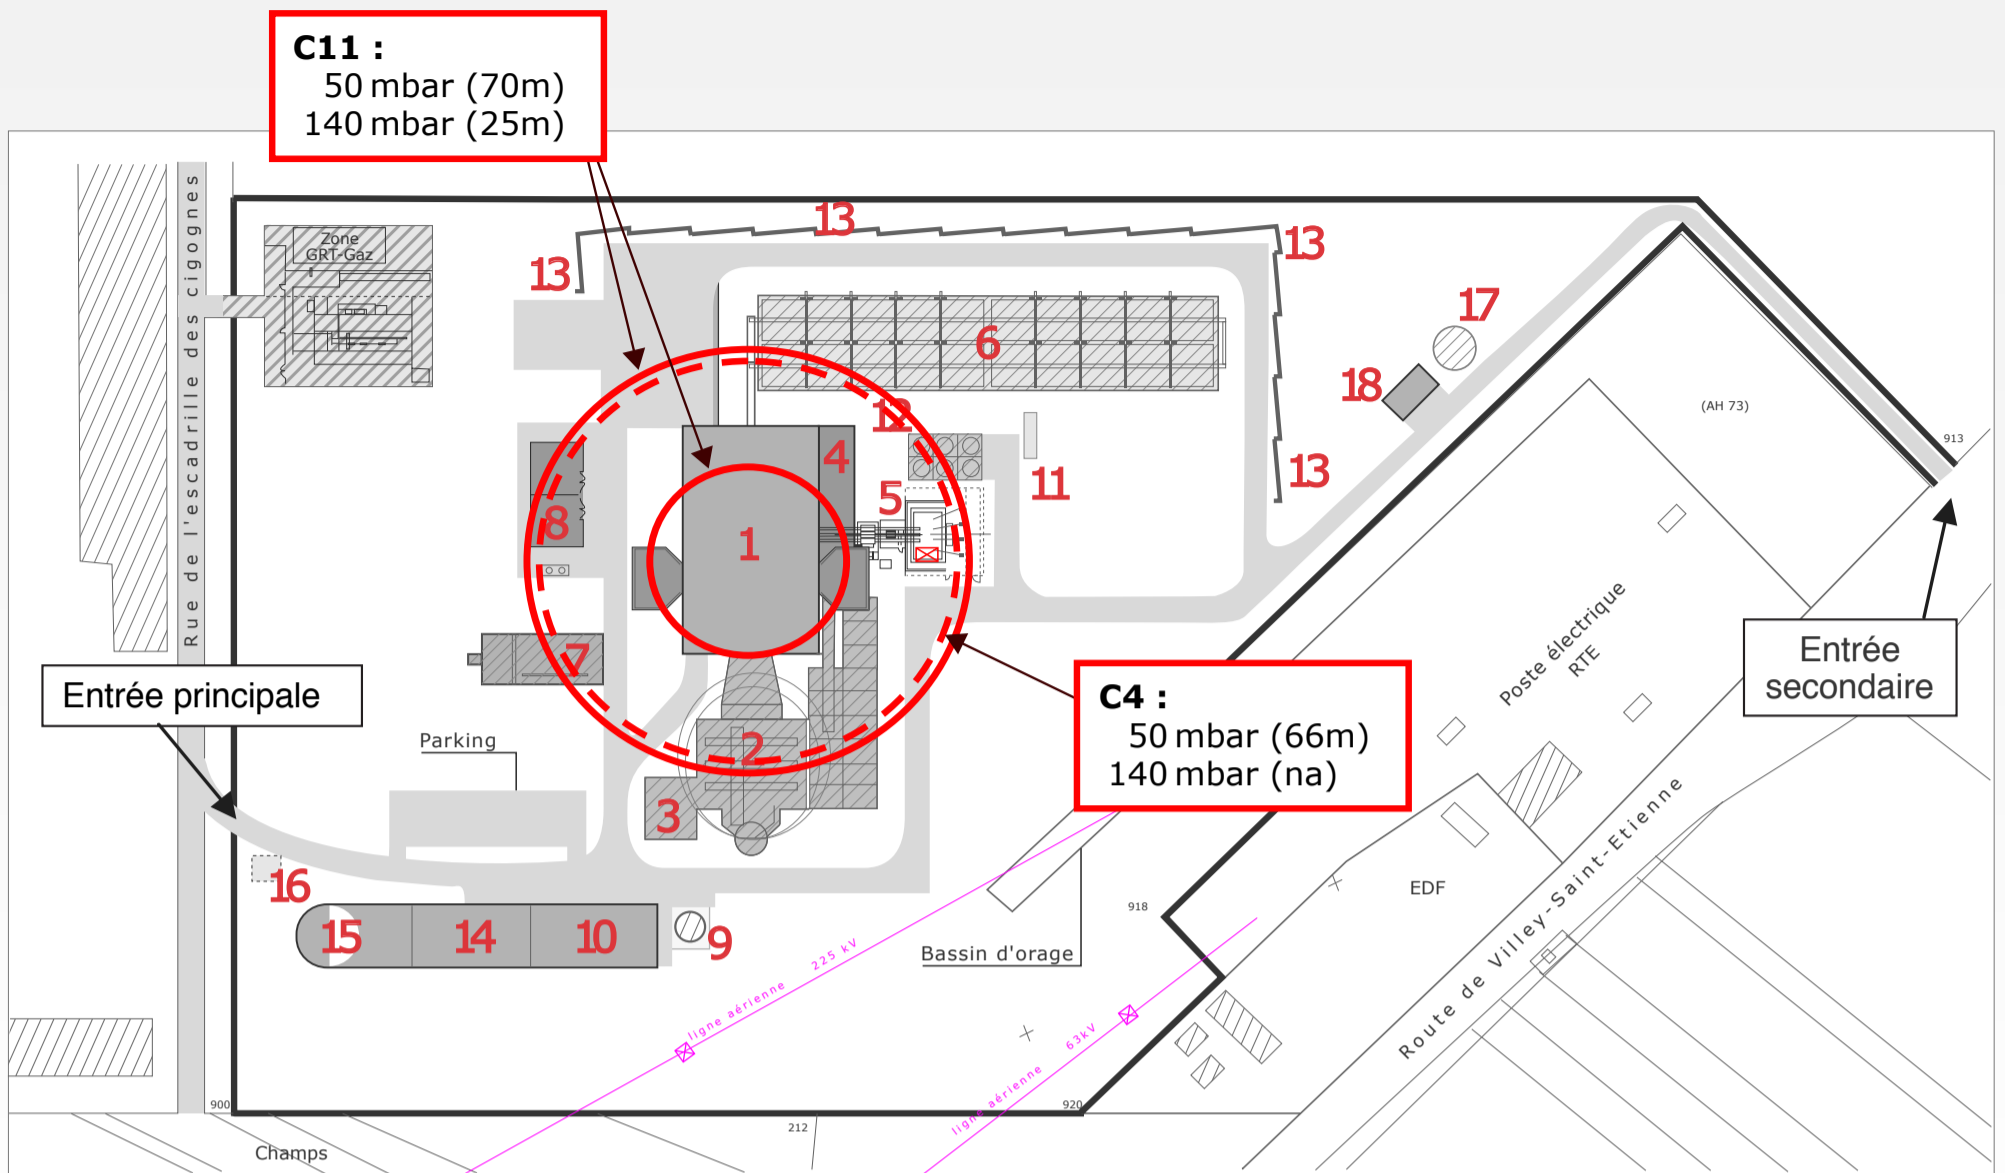

- | | |
|----------------------------------|---|
| 1 - Bâtiment turbines | 10 - Locaux traitement d'eau et production d'air comprimé |
| 2 - Chaudière | 11 - Groupe diesel de secours |
| 3 - Chaudière auxiliaire | 12 - Aéroréfrigérant |
| 4 - Bâtiments électriques | 13 - Ecrans acoustiques |
| 5 - Transformateur et départ RTE | 14 - Atelier, magasin |
| 6 - Aérocondensateur | 15 - Bureau, salle de contrôle |
| 7 - Stockage eau dérivée | 16 - Poste de garde |
| 8 - Stockage eau dérivé | 17 - Stockage eau incendie |
| | 18 - Bâtiment pompes incendie |

Quel que soit le scénario, les zones d'impact direct restent circonscrites à l'intérieur du site.